


GEMEINDE BERGHÜLEN
 Ortsteil Berghülen
 Alb-Donau-Kreis

Aufstellungsbeschluss

**Bebauungsplan
 Campingplatz Heidehof – 1. Erweiterung**

Maßstab 1:1500 10.03.2026

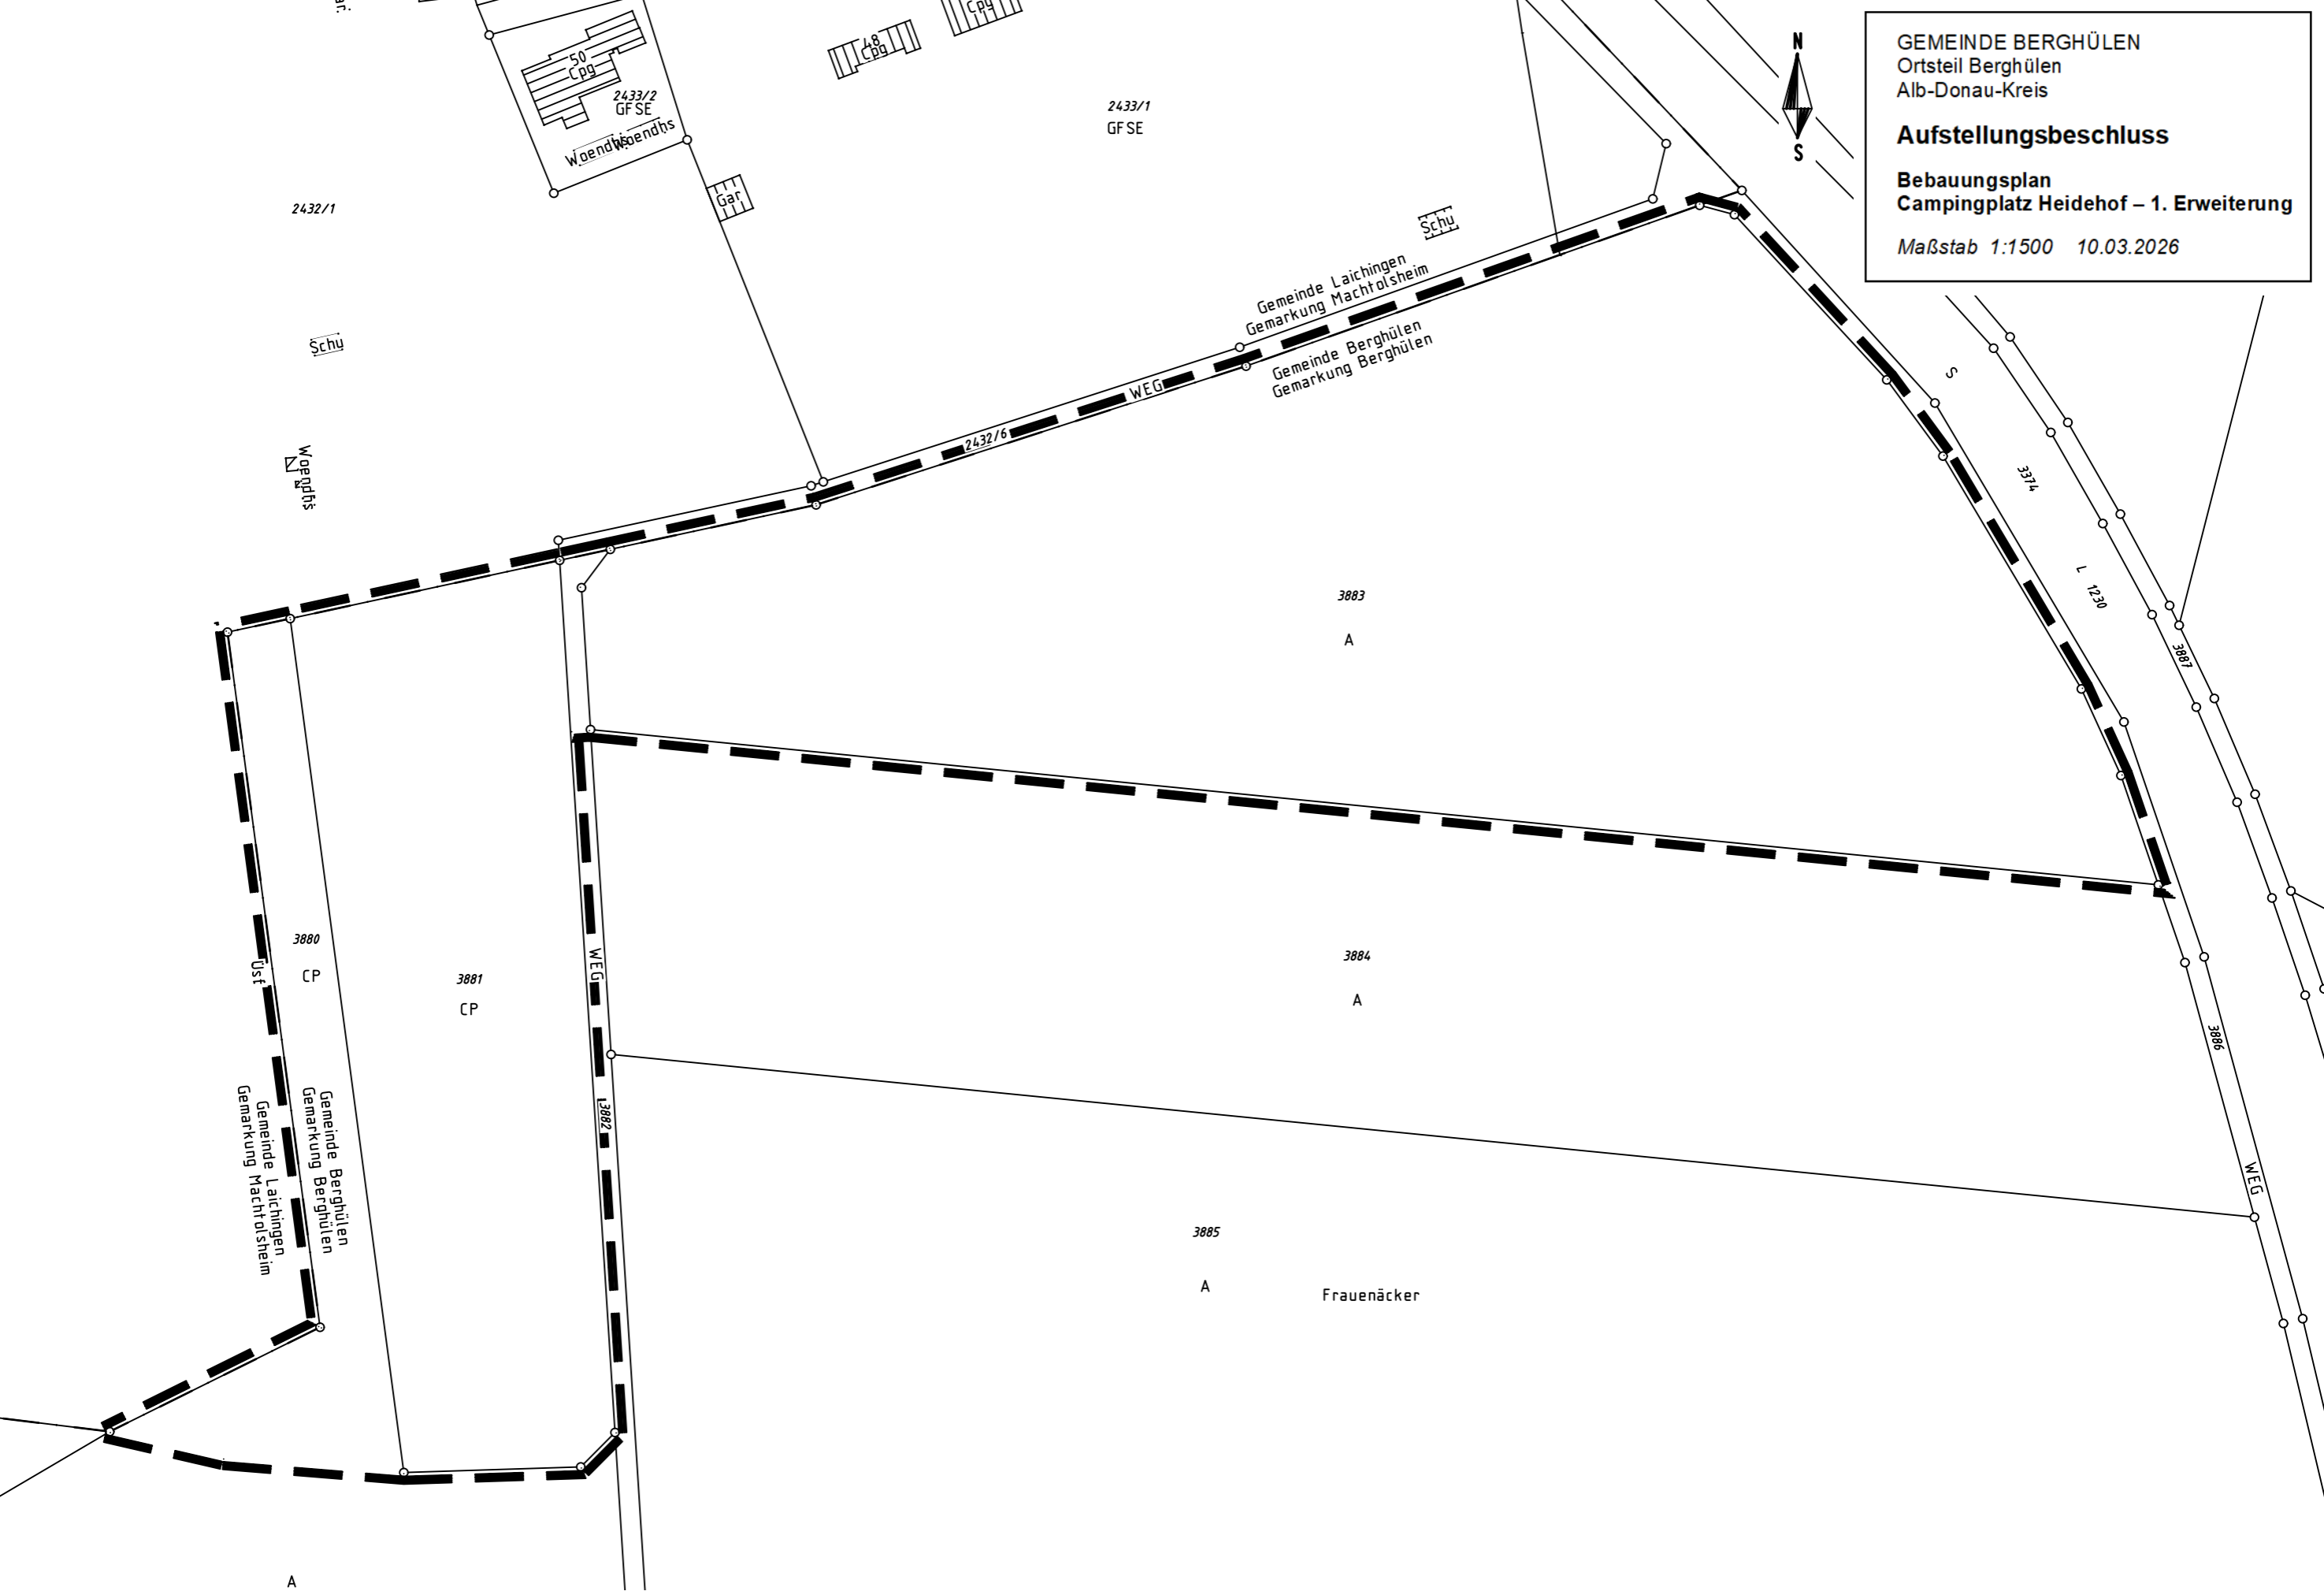

2432/1

Schu

Wapndhs

2433/1
GFSE

50
Cpg
2433/2
GFSE
Woendwoendhs

Gar

48
Cpg

CP4

Schu

Gemeinde Laichingen
Gemarkung Machtolsheim

Gemeinde Berghülen
Gemarkung Berghülen

WEG

2432/6

S

3374

1 1230

3881

3886

WEG

3880
CP

3881
CP

WEG

3882

3883

A

3884

A

3885

A

Frauenäcker

Gemeinde Laichingen
Gemarkung Machtolsheim

Gemeinde Berghülen
Gemarkung Berghülen

A